


OBRATIŠTĚ

ETAPA 1

ETAPA 1

ETAPA 1 ETAPA 2



- Stávající inženýrské sítě
- · — · — Kabel NN
 - · — · — Kabel telefon
 - · — · — Vodovod
 - · — · — STL plynovod
 - · — · — Kanalizace
 - · — · — Kabel VO

- Legenda ploch
- Asfalt ETAPA 1 - lehká dopravní zátěž
 - Asfalt ETAPA 2 - střední dopravní zátěž
 - Zámková dlažba vjezd osobní auta
 - Zámková dlažba vjezd nákladní auta
 - Parkovací pás-propustná dlažba
 - Zámková dlažba chodník
 - Slepčká dlažba - strukturovaná barevná
 - Osetí travou
 - Žlábek s mříží
 - Pripojka dešťové kanalizace
 - Uliční vpust
 - Chránička
 - Ch22
 - Figura z výkazu výměr

ARCHITEKT A GP PROJEKTU PROJEKTANTI PROFESÍ	ING. ARCH. JAN PŘIKRYL ING. DUŠEK	ING. ARCH. JAN PŘIKRYL ARCHITECTONICKÁ KANCELÁŘ PULCHOVSKÁ 141, 780 01 PROSEČOV TEL: 78 28 18 18 E-MAIL: PPR@PROSECOV.CZ
INVESTOR: OBEC ČECHY POD KOSÍREM KRAJ: OLOMOUCKÝ	MÍSTO: ČECHY POD KOSÍREM	STUPEŇ: DPS DATUM: 11/2021 MĚŘÍTKO: 1:250 PROFESÍ: URBAN
OPRAVA MÍSTNÍ KOMUNIKACE UL. TYRŠOVA		Č. PÁRE C. PÁRE
SITUACE ETAPA 1		Č. VÝKRESU D2a