KANALIZAČNÍ ŘÁD

Čechy pod Kosířem

SITUACE

měř. 1 : 2000

Legenda :
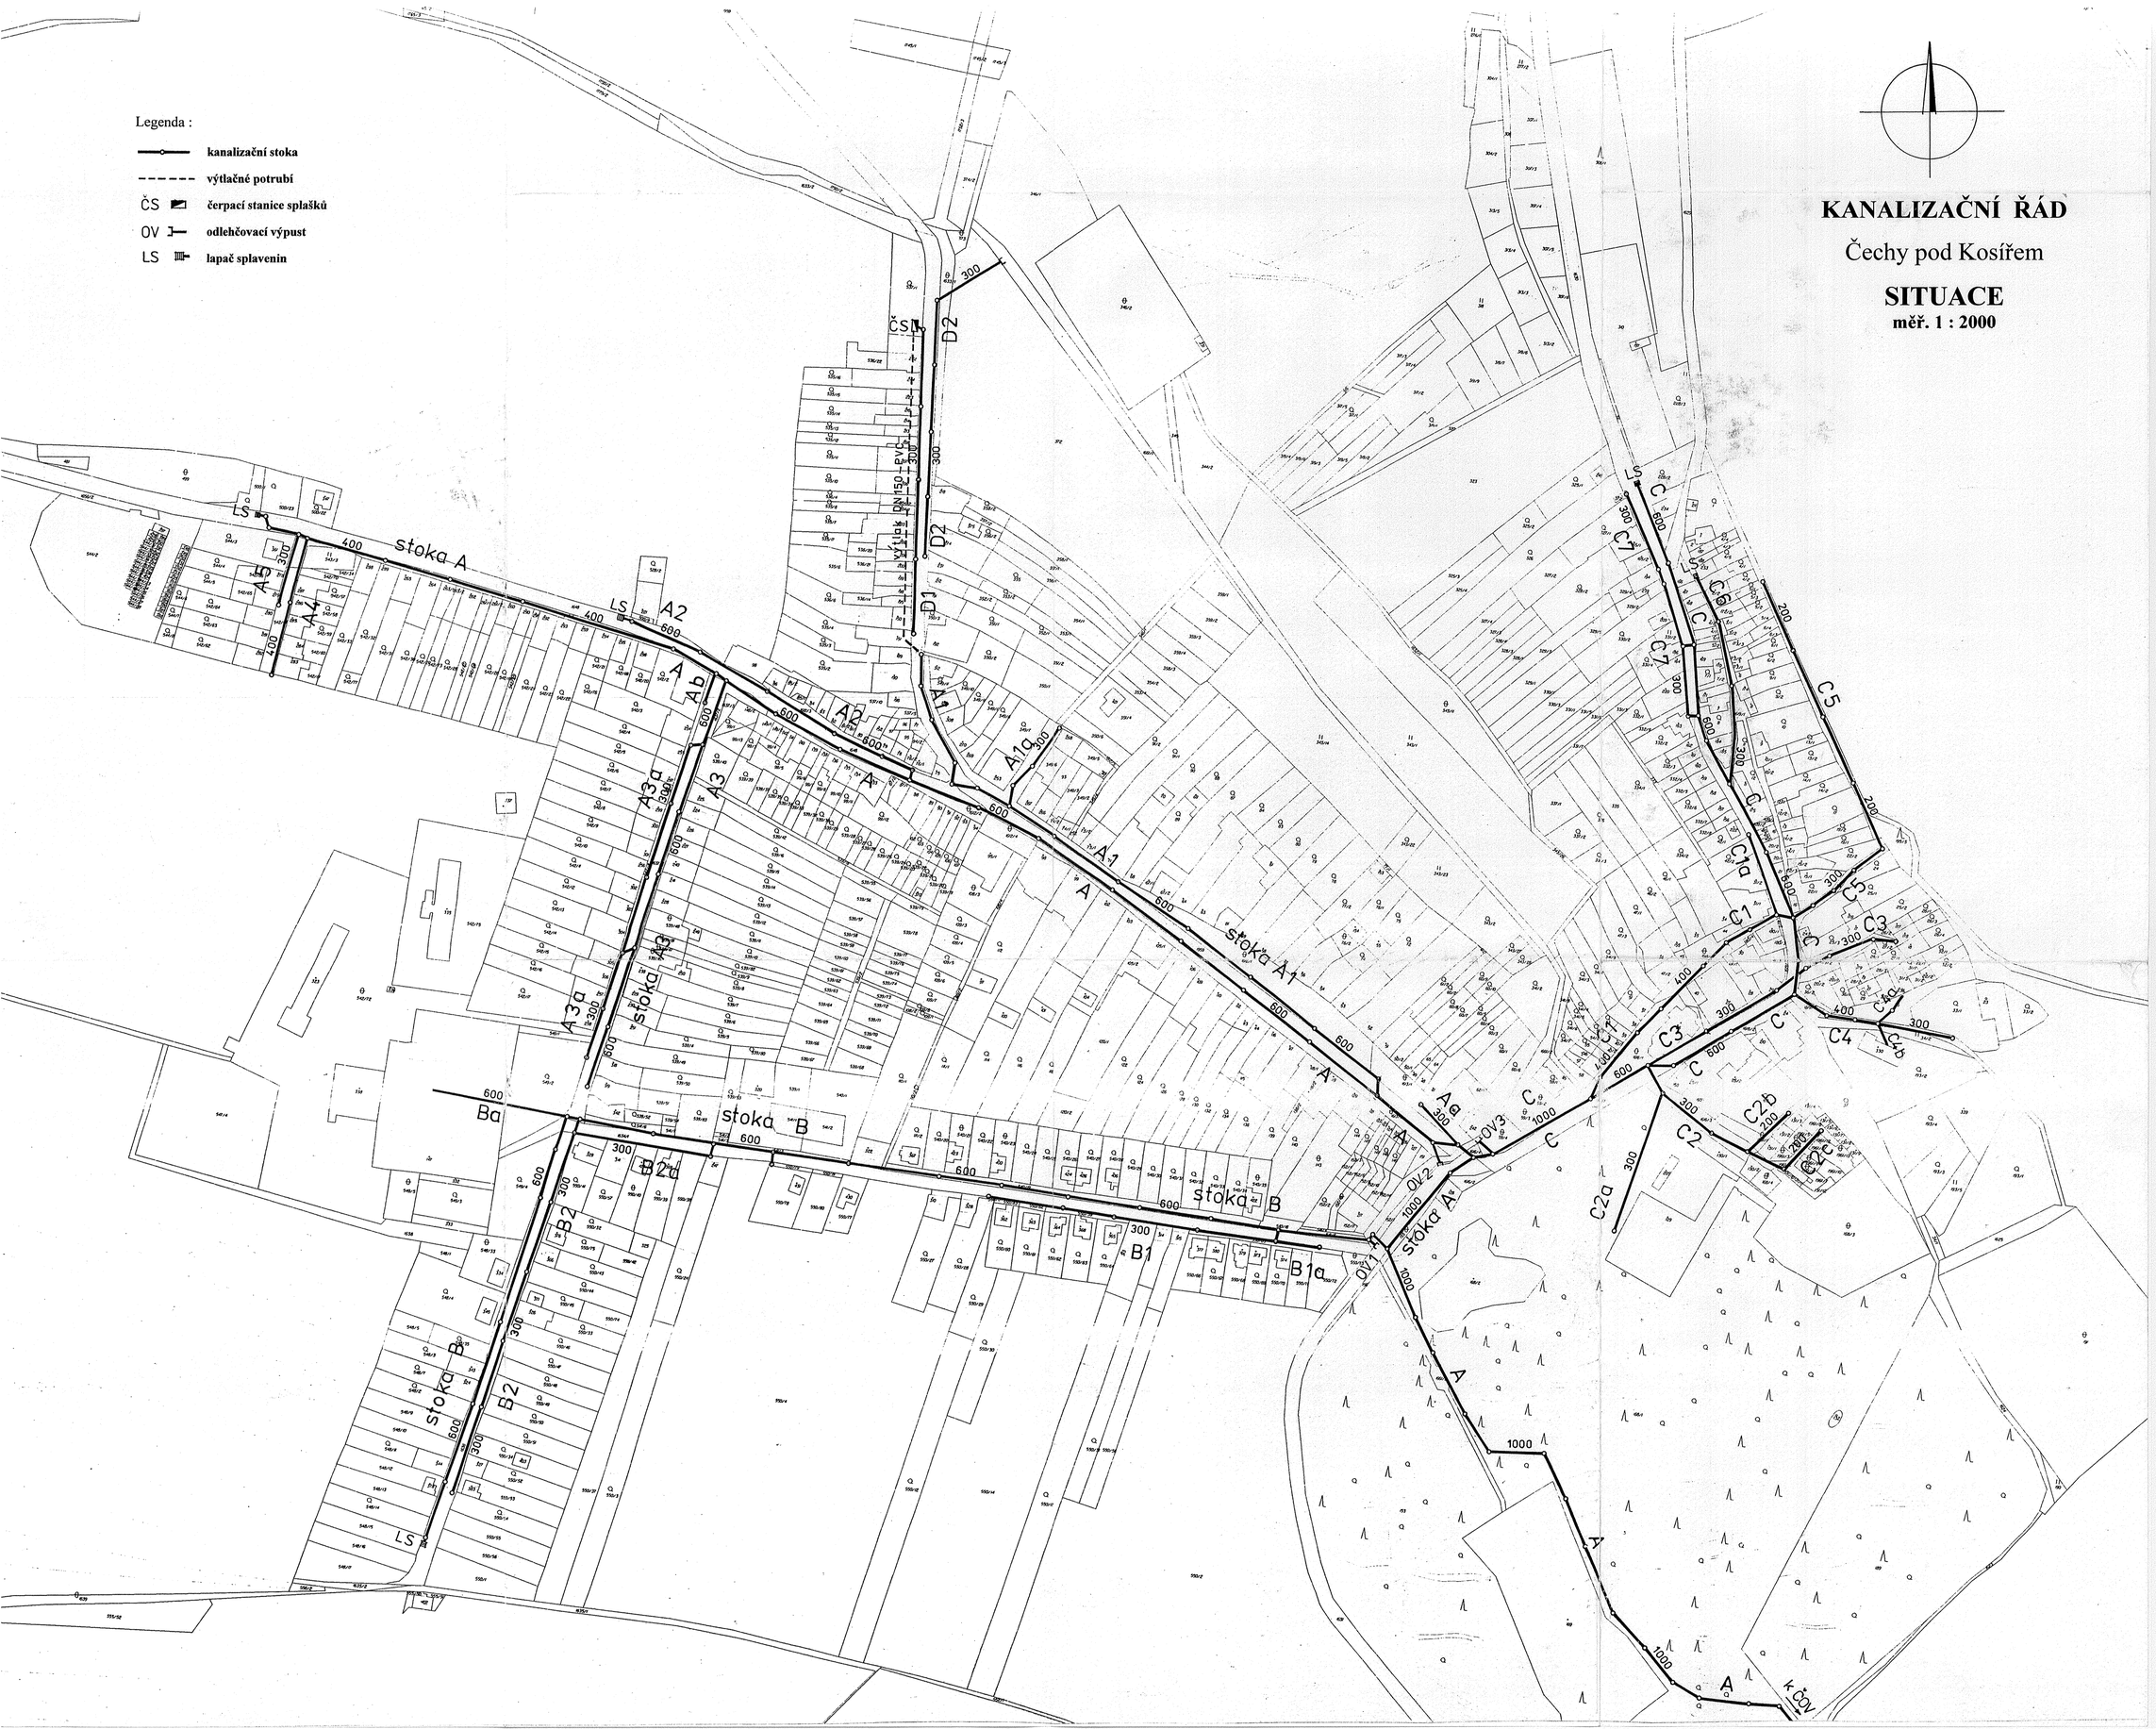
- kanalizační stoka
- výtlačné potrubí
- ČS čerpací stanice splašků
- OV odlehčovací výpust
- LS lapač splavenin