ČECHY POD KOSÍŘEM

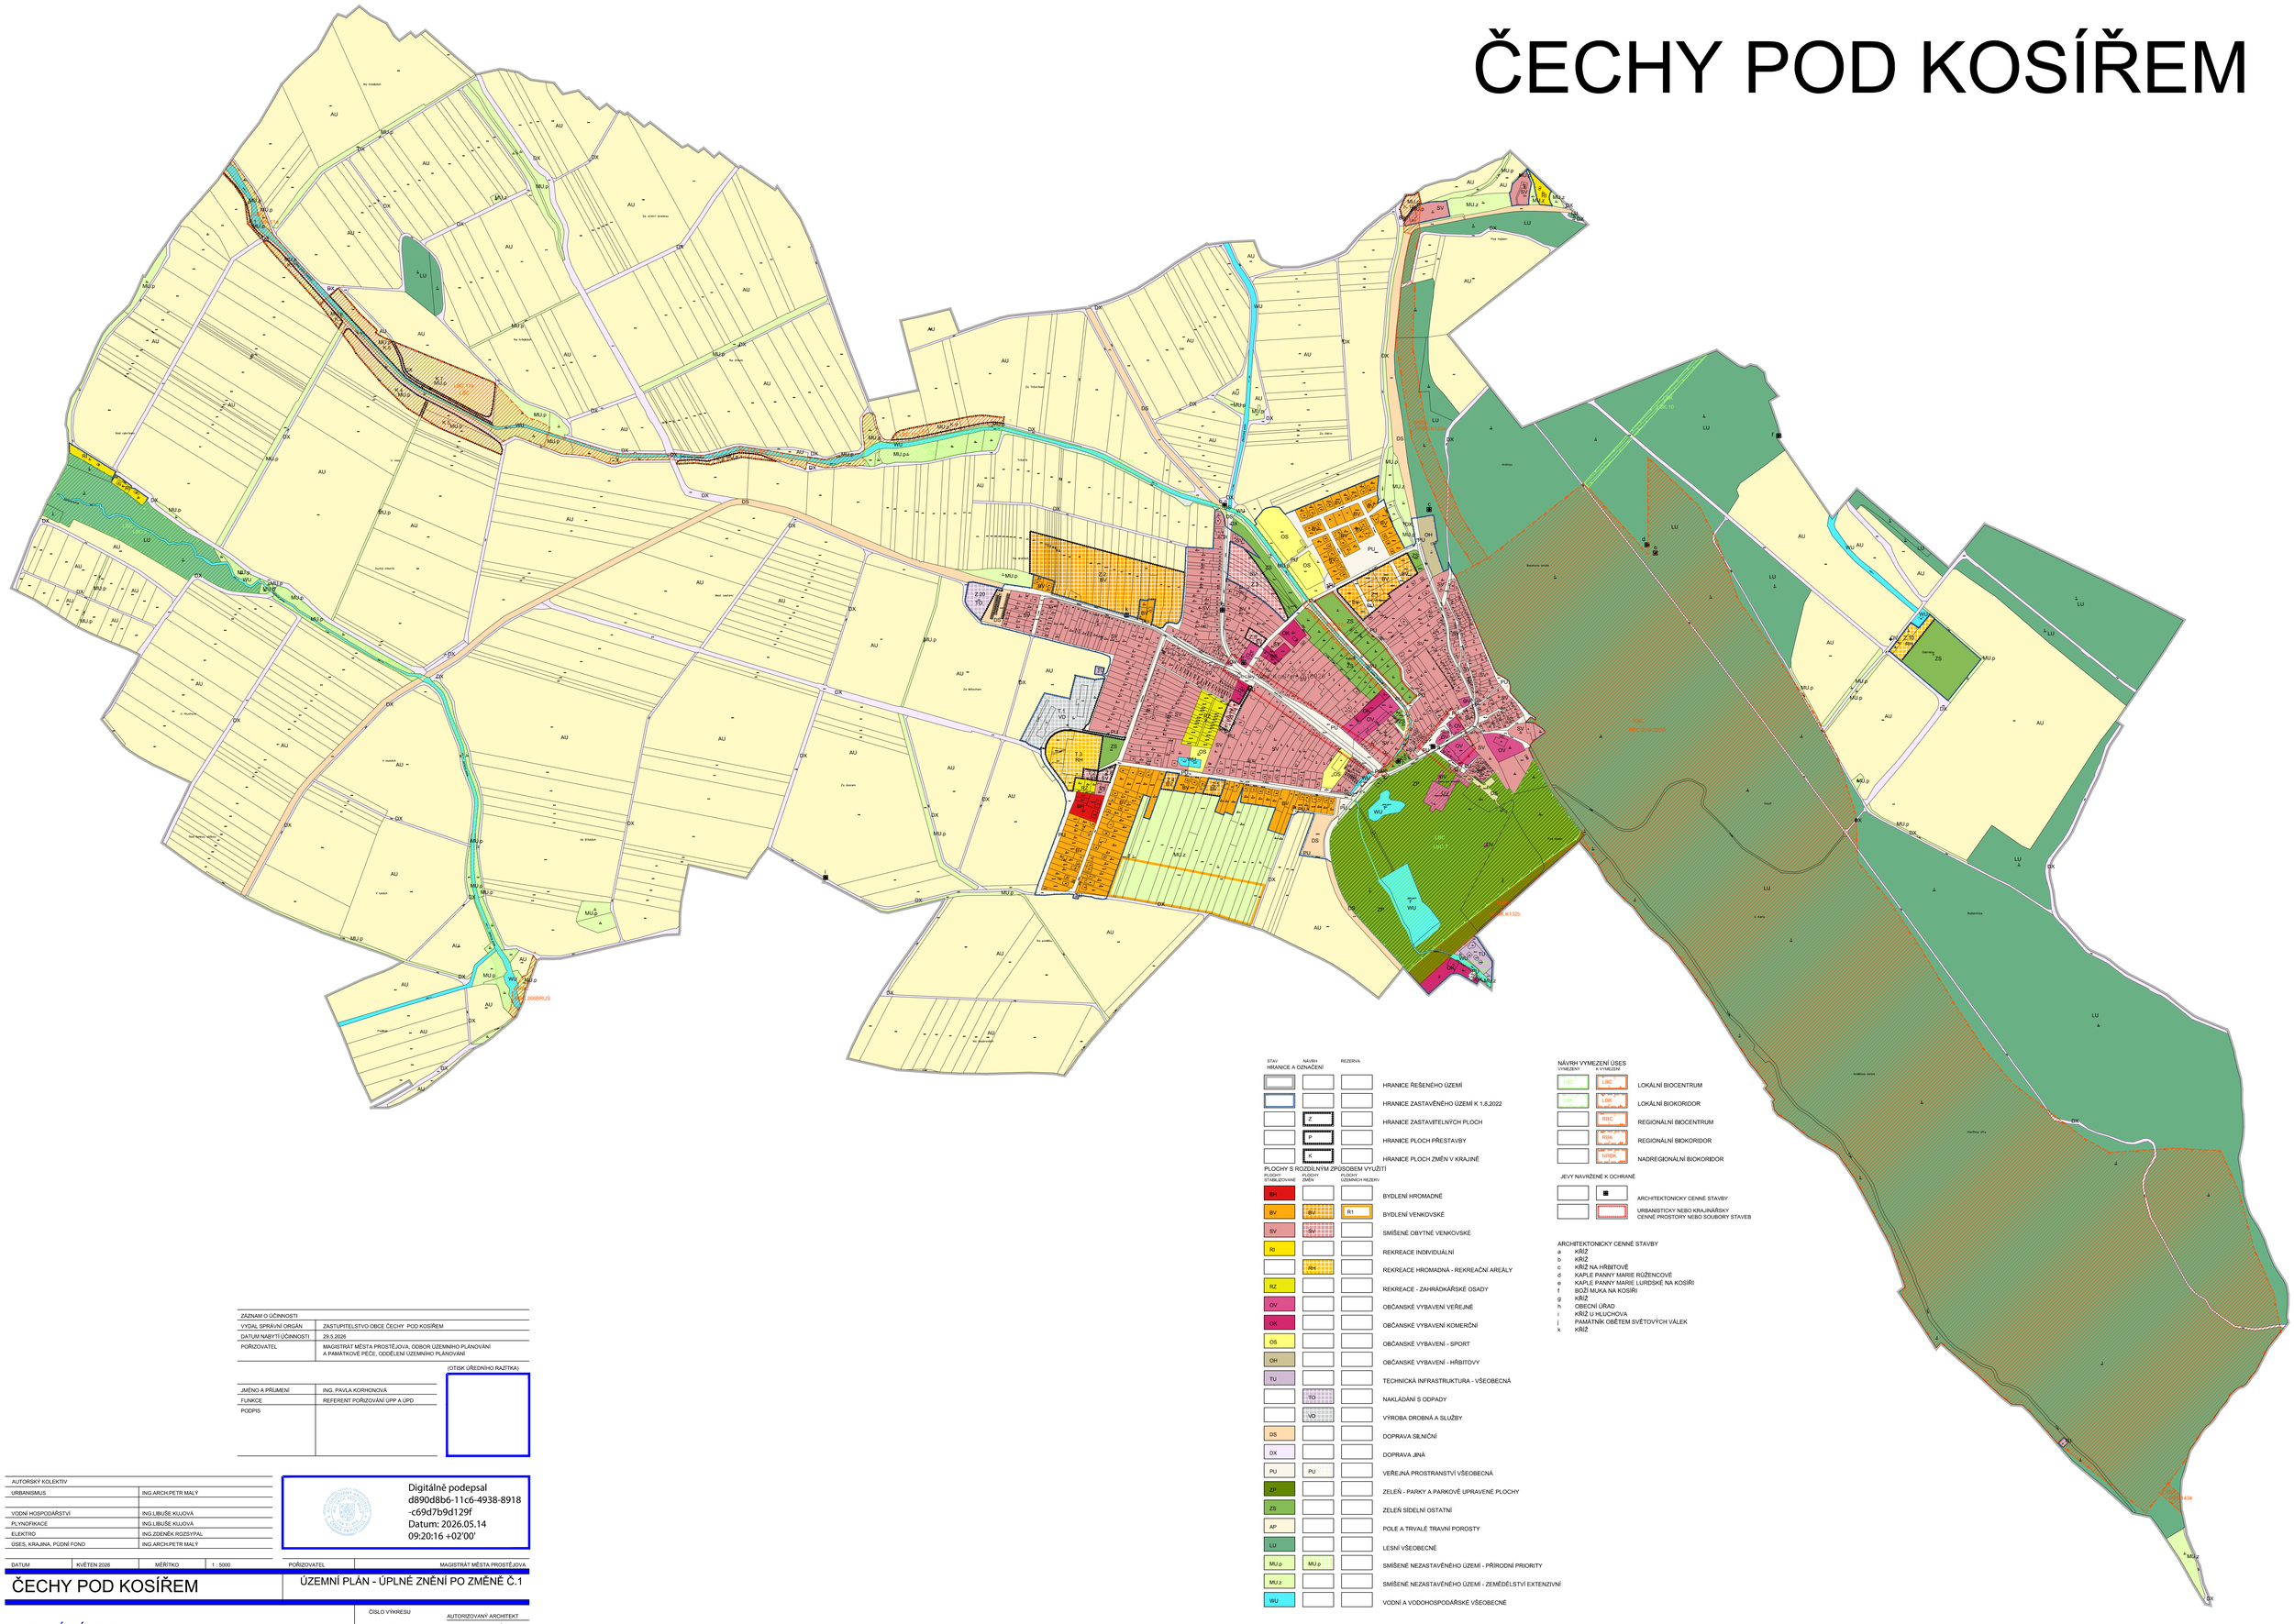

ZÁZNAM O ÚČINNOSTI	
VYDAL SPRÁVNÍ ORGÁN	ZASTUPITELSTVO OBCE ČECHY POD KOSÍŘEM
DATUM NABYTÍ ÚČINNOSTI	29.5.2026
POŘIZOVATEL	MAGISTRÁT MĚSTA PROSTĚJOVA, ODBOR ÚZEMNÍHO PLÁNOVÁNÍ A PAMÁTKOVÉ PÉČE, ODDĚLENÍ ÚZEMNÍHO PLÁNOVÁNÍ

(OTISK ÚŘEDNÍHO RAZÍTKA)

JMÉNO A PŘÍJMENÍ	ING. PAVLA KORHONOVÁ
FUNKCE	REFERENT POŘIZOVÁNÍ ÚPP A ÚPD
PODPIS	

AUTORSKÝ KOLEKTIV	
URBANISMUS	ING.ARCH.PETR MALÝ
VODNÍ HOSPODÁŘSTVÍ	ING.LIBUŠE KUJOVÁ
PLYNOFIKACE	ING.LIBUŠE KUJOVÁ
ELEKTRO	ING.ZDENĚK ROZSYPAL
ÚSES, KRAJINA, PŮDNÍ FOND	ING.ARCH.PETR MALÝ

Digitálně podepsal
d890d8b6-11c6-4938-8918
-c69d7b9d129f
Datum: 2026.05.14
09:20:16 +02'00'

DATUM	KVĚTEN 2026	MĚŘÍTKO	1 : 5000	POŘIZOVATEL	MAGISTRÁT MĚSTA PROSTĚJOVA

ČECHY POD KOSÍŘEM

ÚZEMNÍ PLÁN - ÚPLNÉ ZNĚNÍ PO ZMĚNĚ Č.1

HLAVNÍ VÝKRES

ČÍSLO VÝKRESU: I.2.b

AUTORIZOVANÝ ARCHITEKT
ING.ARCH.PETR MALÝ
ČÍSLO AUTORIZACE ČKA: 1660

STAV HRANICE A OZNAČENÍ	NÁVRH HRANICE A OZNAČENÍ	REZERVA	
			HRANICE ŘEŠENÉHO ÚZEMÍ
			HRANICE ZASTAVĚNÉHO ÚZEMÍ K 1.8.2022
	Z		HRANICE ZASTAVITELNÝCH PLOCH
	P		HRANICE PLOCH PŘESTAVBY
	K		HRANICE PLOCH ZMĚN V KRAJINĚ

PLOCHY S ROZDÍLNÝM ZPŮSOBEM VYUŽITÍ

PLOCHY STABILIZOVANÉ	PLOCHY ZMĚN	PLOCHY OZDRAVOVACÍCH REZERV	
BH			BYDLENÍ HROMADNÉ
BV	BV	RI1	BYDLENÍ VENKOVSKÉ
SV	SV		SMÍŠENÉ OBYTNÉ VENKOVSKÉ
RI			REKREACE INDIVIDUÁLNÍ
	RH		REKREACE HROMADNÁ - REKREAČNÍ AREÁLY
RZ			REKREACE - ZAHRÁDKÁŘSKÉ OSADY
OV			OBČANSKÉ VYBAVENÍ VEŘEJNÉ
OK			OBČANSKÉ VYBAVENÍ KOMERČNÍ
OS			OBČANSKÉ VYBAVENÍ - SPORT
OH			OBČANSKÉ VYBAVENÍ - HŘBITOVY
TU			TECHNICKÁ INFRASTRUKTURA - VŠEOBECNÁ
	TO		NAKLÁDÁNÍ S ODPADY
	VD		VÝROBA DROBNÁ A SLUŽBY
DS			DOPRAVA SILNIČNÍ
DX			DOPRAVA JINÁ
PU	PU		VEŘEJNÁ PROSTRANSTVÍ VŠEOBECNÁ
ZP			ZELEŇ - PARKY A PARKOVĚ UPRAVENÉ PLOCHY
ZS			ZELEŇ SÍDELNÍ OSTATNÍ
AP			POLE A TRVALÉ TRAVNÍ POROSTY
LU			LESNÍ VŠEOBECNÉ
MU.p	MU.p		SMÍŠENÉ NEZASTAVĚNÉHO ÚZEMÍ - PŘÍRODNÍ PRIORITY
MU.z			SMÍŠENÉ NEZASTAVĚNÉHO ÚZEMÍ - ZEMĚDĚLSTVÍ EXTENZIVNÍ
WU			VODNÍ A VODOHOSPODÁŘSKÉ VŠEOBECNÉ

NÁVRH VYMEZENÍ ÚSES
K VYMEZENÍ

LBC	LBC	LOKÁLNÍ BIOCENTRUM
LBK	LBK	LOKÁLNÍ BIOKORIDOR
	RBC	REGIONÁLNÍ BIOCENTRUM
	RBK	REGIONÁLNÍ BIOKORIDOR
	NRBK	NADREGIONÁLNÍ BIOKORIDOR

JEVY NAVRŽENÉ K OCHRANĚ

	■	ARCHITEKTONICKY CENNÉ STAVBY
		URBANISTICKÝ NEBO KRAJINÁŘSKY CENNÉ PROSTORY NEBO SOUBORY STAVEB

ARCHITEKTONICKY CENNÉ STAVBY

a	KŘÍŽ
b	KŘÍŽ
c	KŘÍŽ NA HŘBITOVĚ
d	KAPLE PANNY MARIE RŮŽENCOVÉ
e	KAPLE PANNY MARIE LURDSKÉ NA KOSÍŘI
f	BOŽÍ MUKA NA KOSÍŘI
g	KŘÍŽ
h	OBECNÍ ÚŘAD
i	KŘÍŽ U HLUCHOVA
j	PAMÁTNÍK OBĚTEM SVĚTOVÝCH VÁLEK
k	KŘÍŽ