ČECHY POD KOSÍŘEM

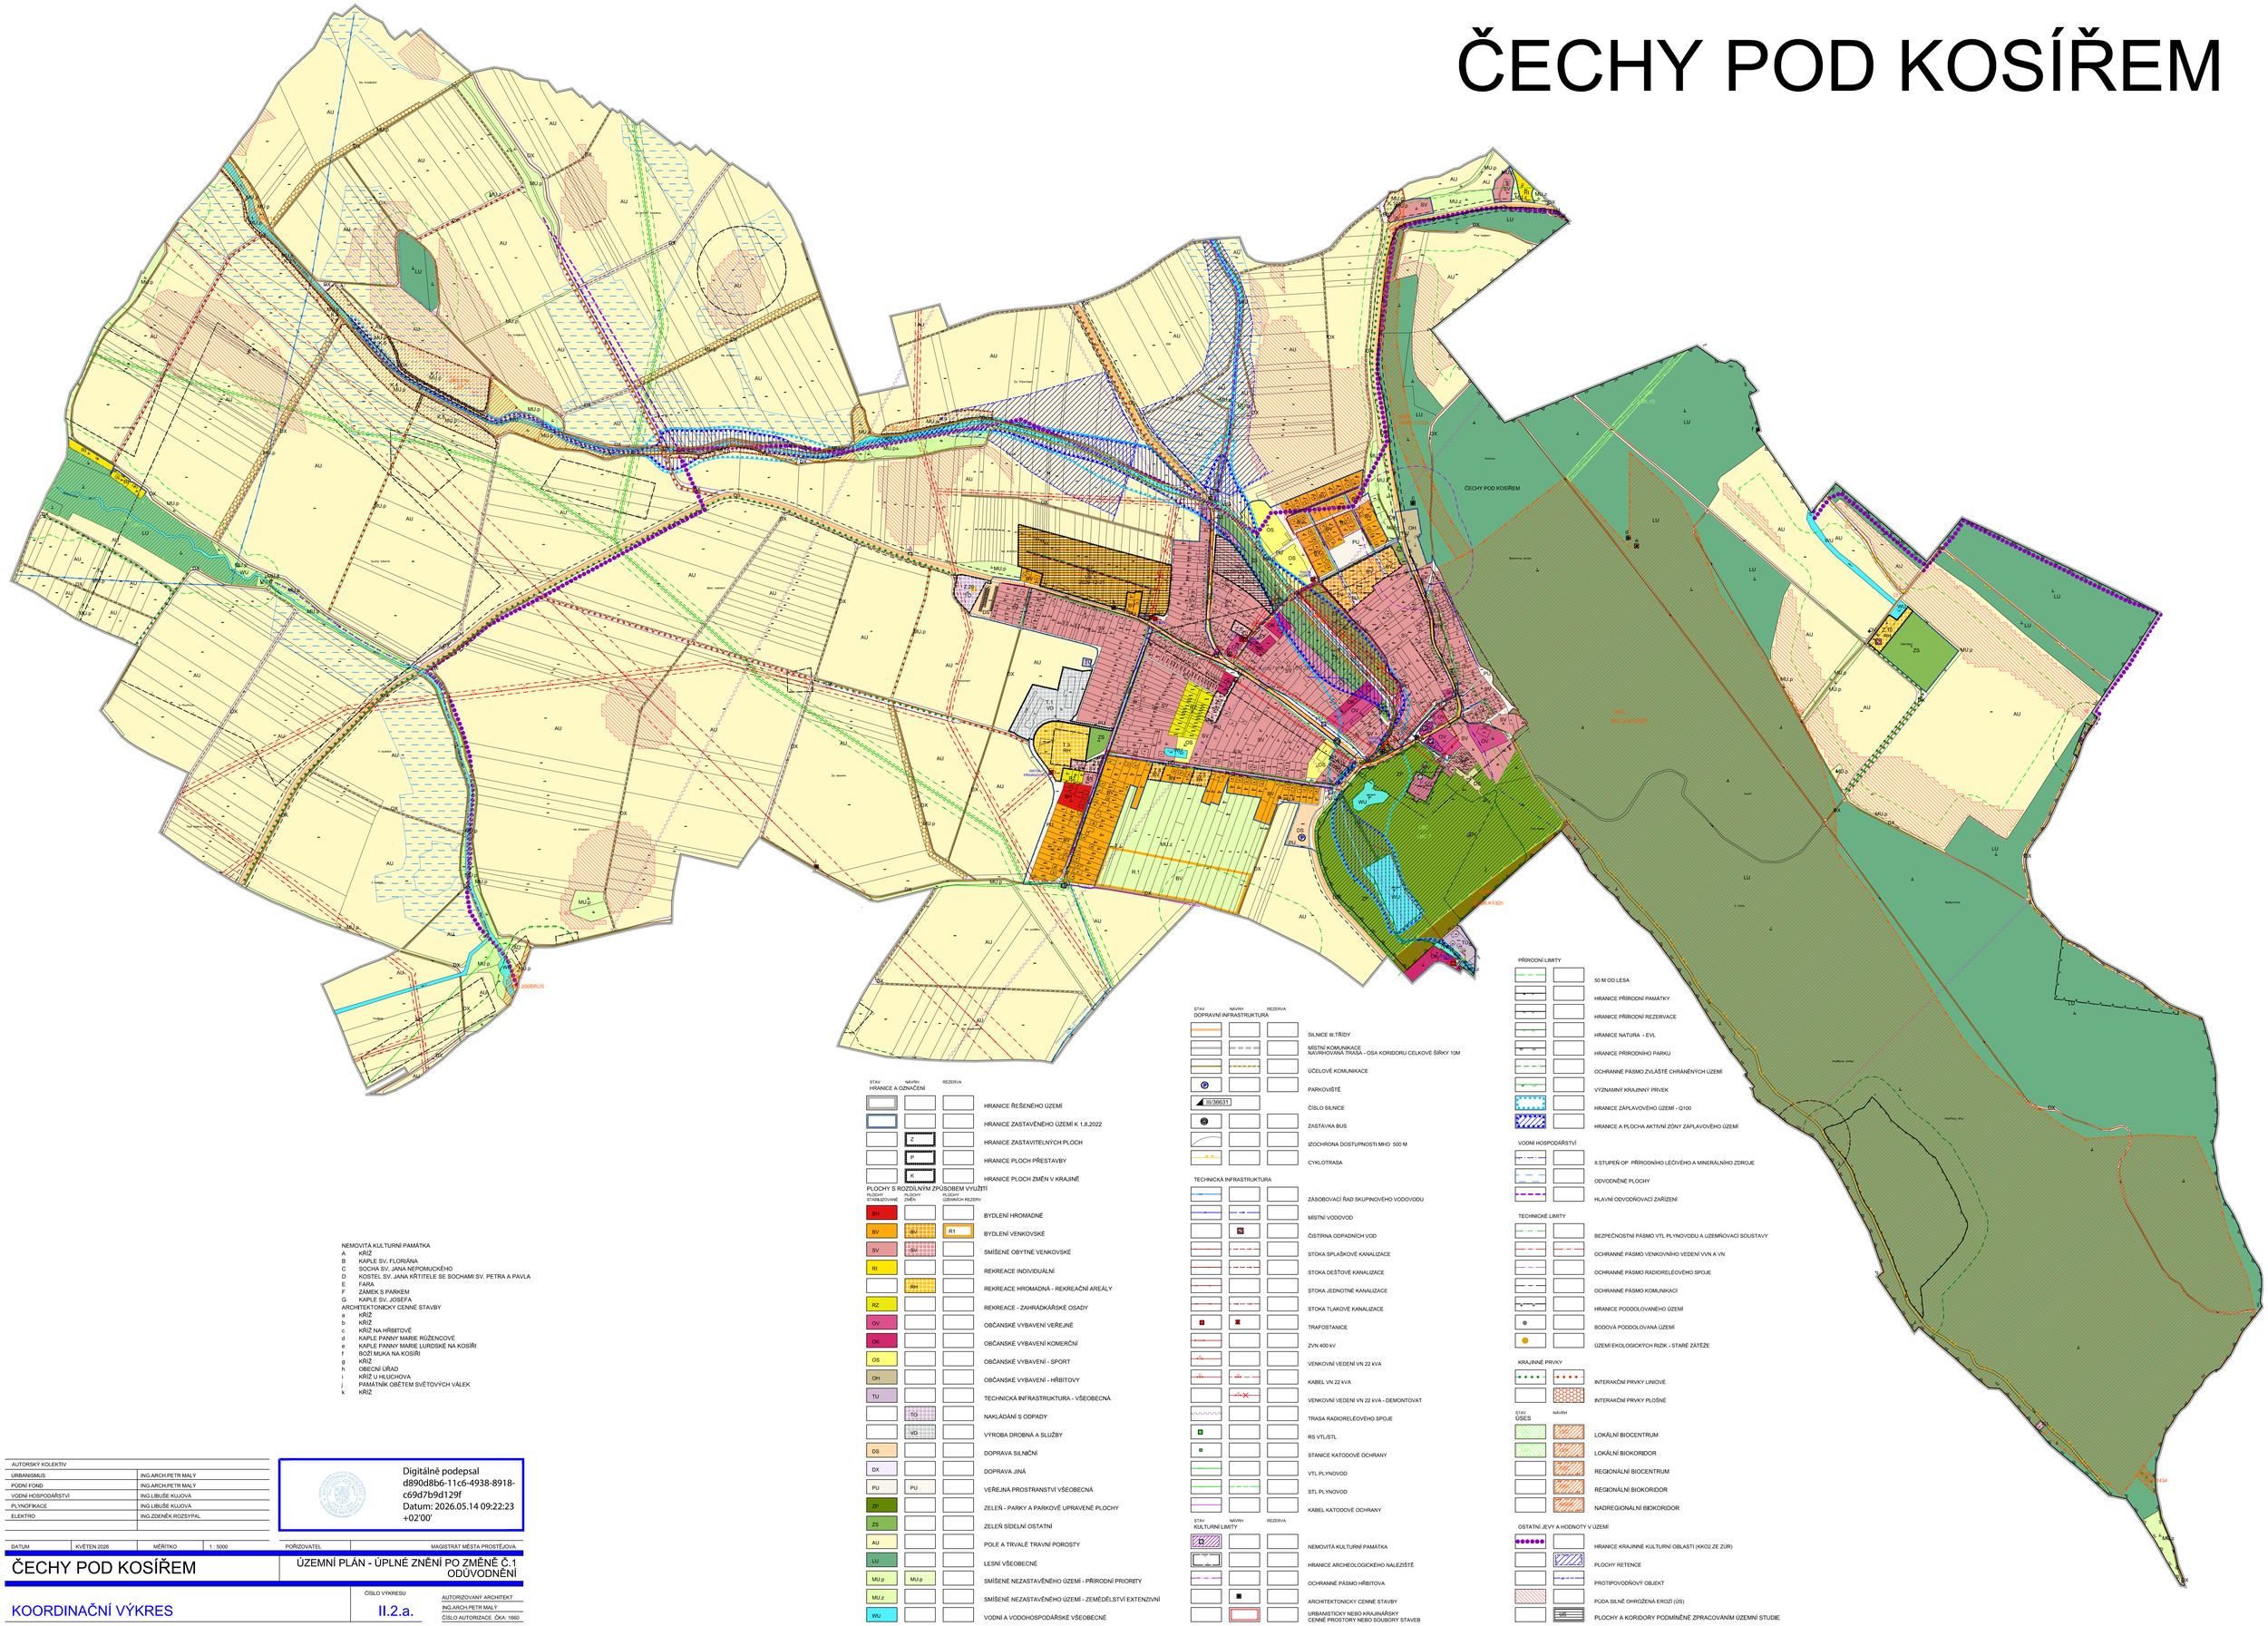

NEMOVITÁ KULTURNÍ PAMÁTKA
A KŘÍŽ
B KAPLE SV. FLORIÁNA
C SOCHA SV. JANA NEPOMUCKÉHO
D KOSTEL SV. JANA KŘTITELE SE SOCHAMI SV. PETRA A PAVLA
E FARA
F ZÁMEK S PARKEM
G KAPLE SV. JOSEFA
ARCHITEKTONICKY CENNÉ STAVBY
a KŘÍŽ
b KŘÍŽ
c KŘÍŽ NA HŘBITOVĚ
d KAPLE PANNY MARIE RŮŽENCOVÉ
e KAPLE PANNY MARIE LURDSKÉ NA KOSÍŘI
f BOŽÍ MUKA NA KOSÍŘI
g KŘÍŽ
h OBECNÍ ÚŘAD
i KŘÍŽ U HLUCHOVA
j PAMÁTNÍK OBĚTEM SVĚTOVÝCH VÁLEK
k KŘÍŽ

STAV	NÁVRH	REZERVA	HRANICE A OZNAČENÍ
			HRANICE ŘEŠENÉHO ÚZEMÍ
			HRANICE ZASTAVĚNÉHO ÚZEMÍ K 1.8.2022
	Z		HRANICE ZASTAVITELNÝCH PLOCH
	P		HRANICE PLOCH PŘESTAVBY
	K		HRANICE PLOCH ZMĚN V KRAJINĚ

PLOCHY S ROZDÍLNÝM ZPŮSOBEM VYUŽITÍ

PLOCHY STABILIZOVANÉ	PLOCHY ZMĚN	PLOCHY ÚZEMNÍCH REZERV	
BH			BYDLENÍ HROMADNÉ
BV	-BV	R1	BYDLENÍ VENKOVSKÉ
SV	-SV		SMÍŠENÉ OBYTNÉ VENKOVSKÉ
RI			REKREACE INDIVIDUÁLNÍ
	-RH		REKREACE HROMADNÁ - REKREAČNÍ AREÁLY
RZ			REKREACE - ZAHRÁDKÁŘSKÉ OSADY
OV			OBČANSKÉ VYBAVENÍ VEŘEJNÉ
OK			OBČANSKÉ VYBAVENÍ KOMERČNÍ
OS			OBČANSKÉ VYBAVENÍ - SPORT
OH			OBČANSKÉ VYBAVENÍ - HŘBITOVY
TU			TECHNICKÁ INFRASTRUKTURA - VŠEOBECNÁ
	-TO		NAKLÁDÁNÍ S ODPADY
	-VD		VÝROBA DROBNÁ A SLUŽBY
DS			DOPRAVA SILNIČNÍ
DX			DOPRAVA JINÁ
PU	-PU		VEŘEJNÁ PROSTRANSTVÍ VŠEOBECNÁ
ZP			ZELEŇ - PARKY A PARKOVĚ UPRAVENÉ PLOCHY
ZS			ZELEŇ SÍDELNÍ OSTATNÍ
AU			POLE A TRVALÉ TRAVNÍ POROSTY
LU			LESNÍ VŠEOBECNÉ
MU.p	MU.p		SMÍŠENÉ NEZASTAVĚNÉHO ÚZEMÍ - PŘÍRODNÍ PRIORITY
MU.z			SMÍŠENÉ NEZASTAVĚNÉHO ÚZEMÍ - ZEMĚDĚLSTVÍ EXTENZIVNÍ
WU			VODNÍ A VODOHOSPODÁŘSKÉ VŠEOBECNÉ

STAV	NÁVRH	REZERVA	DOPRAVNÍ INFRASTRUKTURA
			SILNICE III.TŘÍDY
			MÍSTNÍ KOMUNIKACE NAVRHOVANÁ TRASA - OSA KORIDORU CELKOVÉ ŠÍŘKY 10M
			ÚČELOVÉ KOMUNIKACE
			PARKOVIŠTĚ
III/36631			ČÍSLO SILNICE
			ZASTÁVKA BUS
			IZOCHRONA DOSTUPNOSTI MHD 500 M
			CYKLOTRASA

TECHNICKÁ INFRASTRUKTURA

			ZÁSOBOVACÍ ŘAD SKUPINOVÉHO VODOVODU
			MÍSTNÍ VODOVOD
			ČISTÍRNA ODPADNÍCH VOD
			STOKA SPLAŠKOVÉ KANALIZACE
			STOKA DEŠŤOVÉ KANALIZACE
			STOKA JEDNOTNÉ KANALIZACE
			STOKA TLAKOVÉ KANALIZACE
			TRAFOSTANICE
			ZVN 400 kV
			VENKOVNÍ VEDENÍ VN 22 kVA
			KABEL VN 22 kVA
			VENKOVNÍ VEDENÍ VN 22 kVA - DEMONTOVAT
			TRASA RADIORELÉOVÉHO SPOJE
			RS VTL/STL
			STANICE KATODOVÉ OCHRANY
			VTL PLYNOVOD
			STL PLYNOVOD
			KABEL KATODOVÉ OCHRANY

STAV	NÁVRH	REZERVA	KULTURNÍ LIMITY
			NEMOVITÁ KULTURNÍ PAMÁTKA
			HRANICE ARCHEOLOGICKÉHO NALEZIŠTĚ
			OCHRANNÉ PÁSMO HŘBITOVA
			ARCHITEKTONICKY CENNÉ STAVBY
			URBANISTICKY NEBO KRAJINÁŘSKY CENNÉ PROSTORY NEBO SOUBORY STAVEB

PŘÍRODNÍ LIMITY

	50 M OD LESA
	HRANICE PŘÍRODNÍ PAMÁTKY
	HRANICE PŘÍRODNÍ REZERVACE
	HRANICE NATURA - EVL
	HRANICE PŘÍRODNÍHO PARKU
	OCHRANNÉ PÁSMO ZVLÁŠTĚ CHRÁNĚNÝCH ÚZEMÍ
	VÝZNAMNÝ KRAJINNÝ PRVEK
	HRANICE ZÁPLAVOVÉHO ÚZEMÍ - Q100
	HRANICE A PLOCHA AKTIVNÍ ZÓNY ZÁPLAVOVÉHO ÚZEMÍ

VODNÍ HOSPODÁŘSTVÍ

	II.STUPEŇ OP PŘÍRODNÍHO LÉČIVÉHO A MINERÁLNÍHO ZDROJE
	ODVODNĚNÉ PLOCHY
	HLAVNÍ ODVODŇOVACÍ ZAŘÍZENÍ

TECHNICKÉ LIMITY

	BEZPEČNOSTNÍ PÁSMO VTL PLYNOVODU A UZEMŇOVACÍ SOUSTAVY
	OCHRANNÉ PÁSMO VENKOVNÍHO VEDENÍ VVN A VN
	OCHRANNÉ PÁSMO RADIORELÉOVÉHO SPOJE
	OCHRANNÉ PÁSMO KOMUNIKACÍ
	HRANICE PODDOLOVANÉHO ÚZEMÍ
	BODOVÁ PODDOLOVANÁ ÚZEMÍ
	ÚZEMÍ EKOLOGICKÝCH RIZIK - STARÉ ZÁTĚŽE

KRAJINNÉ PRVKY

	INTERAKČNÍ PRVKY LINIOVÉ
	INTERAKČNÍ PRVKY PLOŠNÉ

STAV	NÁVRH	ÚSES
		LOKÁLNÍ BIOCENTRUM
		LOKÁLNÍ BIOKORIDOR
		REGIONÁLNÍ BIOCENTRUM
		REGIONÁLNÍ BIOKORIDOR
		NADREGIONÁLNÍ BIOKORIDOR

OSTATNÍ JEVY A HODNOTY V ÚZEMÍ

	HRANICE KRAJINNĚ KULTURNÍ OBLASTI (KKO2 ZE ZÚR)
	PLOCHY RETENCE
	PROTIPOVODŇOVÝ OBJEKT
	PŮDA SILNĚ OHROŽENÁ EROZÍ (ÚS)
1:50	PLOCHY A KORIDORY PODMÍNĚNÉ ZPRACOVÁNÍM ÚZEMNÍ STUDIE

AUTORSKÝ KOLEKTIV	
URBANISMUS	ING.ARCH.PETR MALÝ
PUDNÍ FOND	ING.ARCH.PETR MALÝ
VODNÍ HOSPODÁŘSTVÍ	ING.LIBUŠE KUJOVÁ
PLYNOFIKACE	ING.LIBUŠE KUJOVÁ
ELEKTRO	ING.ZDENĚK ROZSYPAL

Digitálně podepsal d890d8b6-11c6-4938-8918-c69d7b9d129f
Datum: 2026.05.14 09:22:23 +02'00'

DATUM	KVĚTEN 2026	MĚŘÍTKO	1 : 5000	POŘIZOVATEL	MAGISTRÁT MĚSTA PROSTĚJOVA

ČECHY POD KOSÍŘEM

ÚZEMNÍ PLÁN - ÚPLNÉ ZNĚNÍ PO ZMĚNĚ Č.1 ODŮVODNĚNÍ

KOORDINAČNÍ VÝKRES

ČÍSLO VÝKRESU II.2.a.

AUTORIZOVANÝ ARCHITEKT
ING.ARCH.PETR MALÝ
ČÍSLO AUTORIZACE ČKA: 1660